



Etude de régulation

RégioNyon

Plan d'équipement


Traversée piétonne de Prangins

N° de plan :
8306 121 020

Indice	Modification	Date	Dess	Contr.
A	Document initial	20.09.12	MA	MA
B				
C				

Echelle : 1/250
Communes : Lausanne
Date : 20.09.2012
Dessiné : MA
Contrôlé : MA
Format : A3
N° de réf. :
Fichier : 8306_121-plan_equipement.dwg

TRANSTEC
Transitec Ingénieurs-Conseils SA
4, avenue Auguste Tissot | CH -1006 Lausanne
Tél. +41 21 652 55 55 | Fax +41 21 652 32 22
E-mail : lausanne@transitec.net

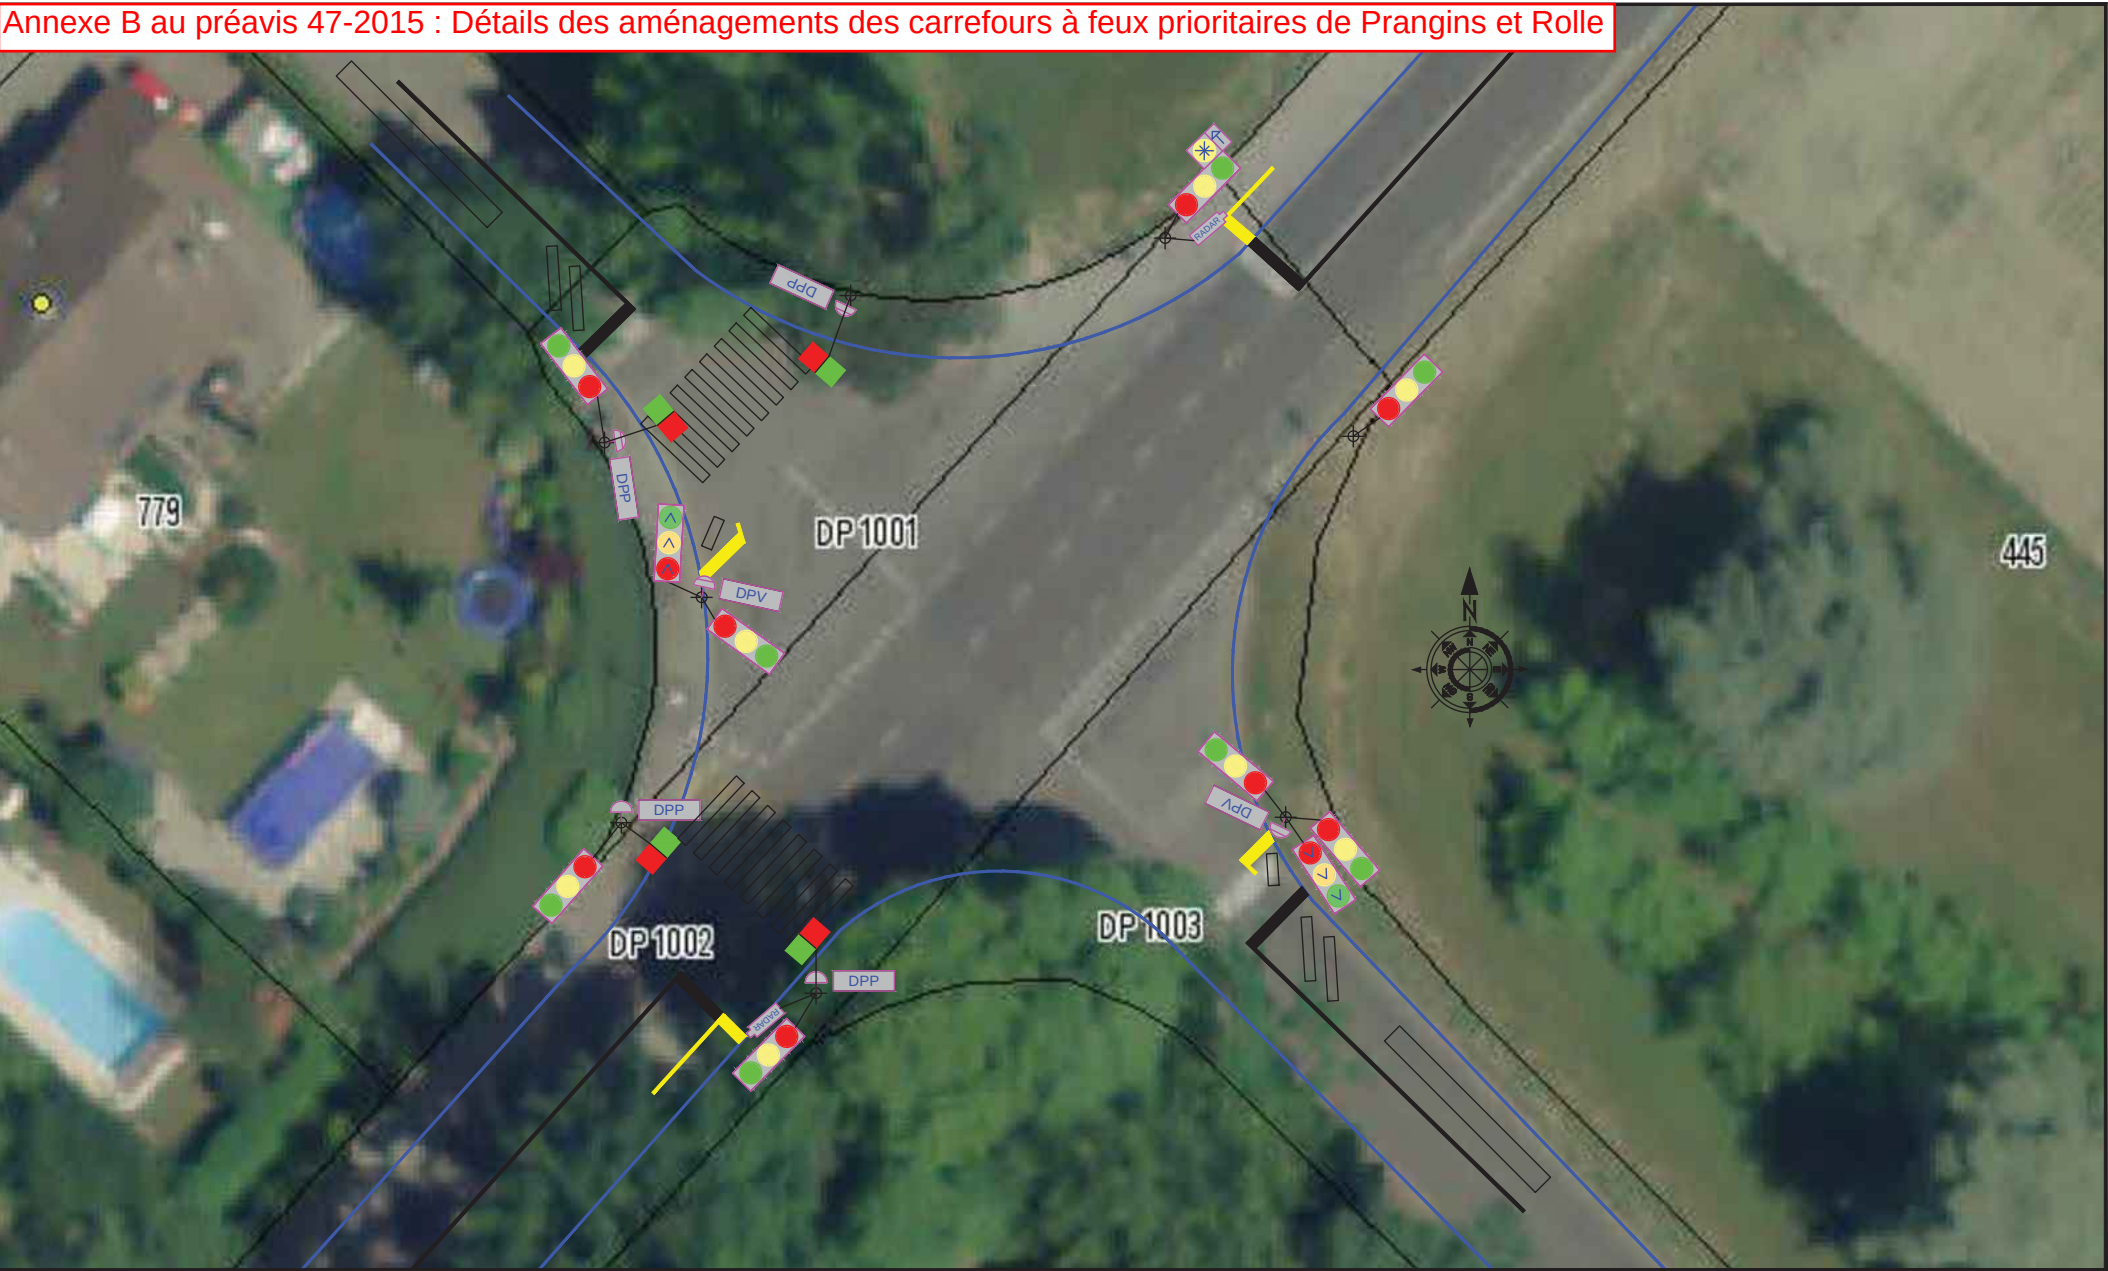

Etude de régulation
RégioNyon
Plan d'équipement

Prangins Carrefour Suisse/Bossière


N° de plan :

8306_121_023

Indice	Modification	Date	Dess	Contr.
A	Document initial	20.09.12	MA	MA
B				
C				

Echelle : 1/250
Communes : Lausanne
Date : 20.09.2012
Dessiné : MA
Contrôlé : MA
Format : A3
N° de réf. :
Fichier : 8306_121-plan_equipement.dwg

TRANSTEC
Transitec Ingénieurs-Conseils SA
4, avenue Auguste Tissot | CH -1006 Lausanne
Tél. +41 21 652 55 55 | Fax +41 21 652 32 22
E-mail : lausanne@transitec.net

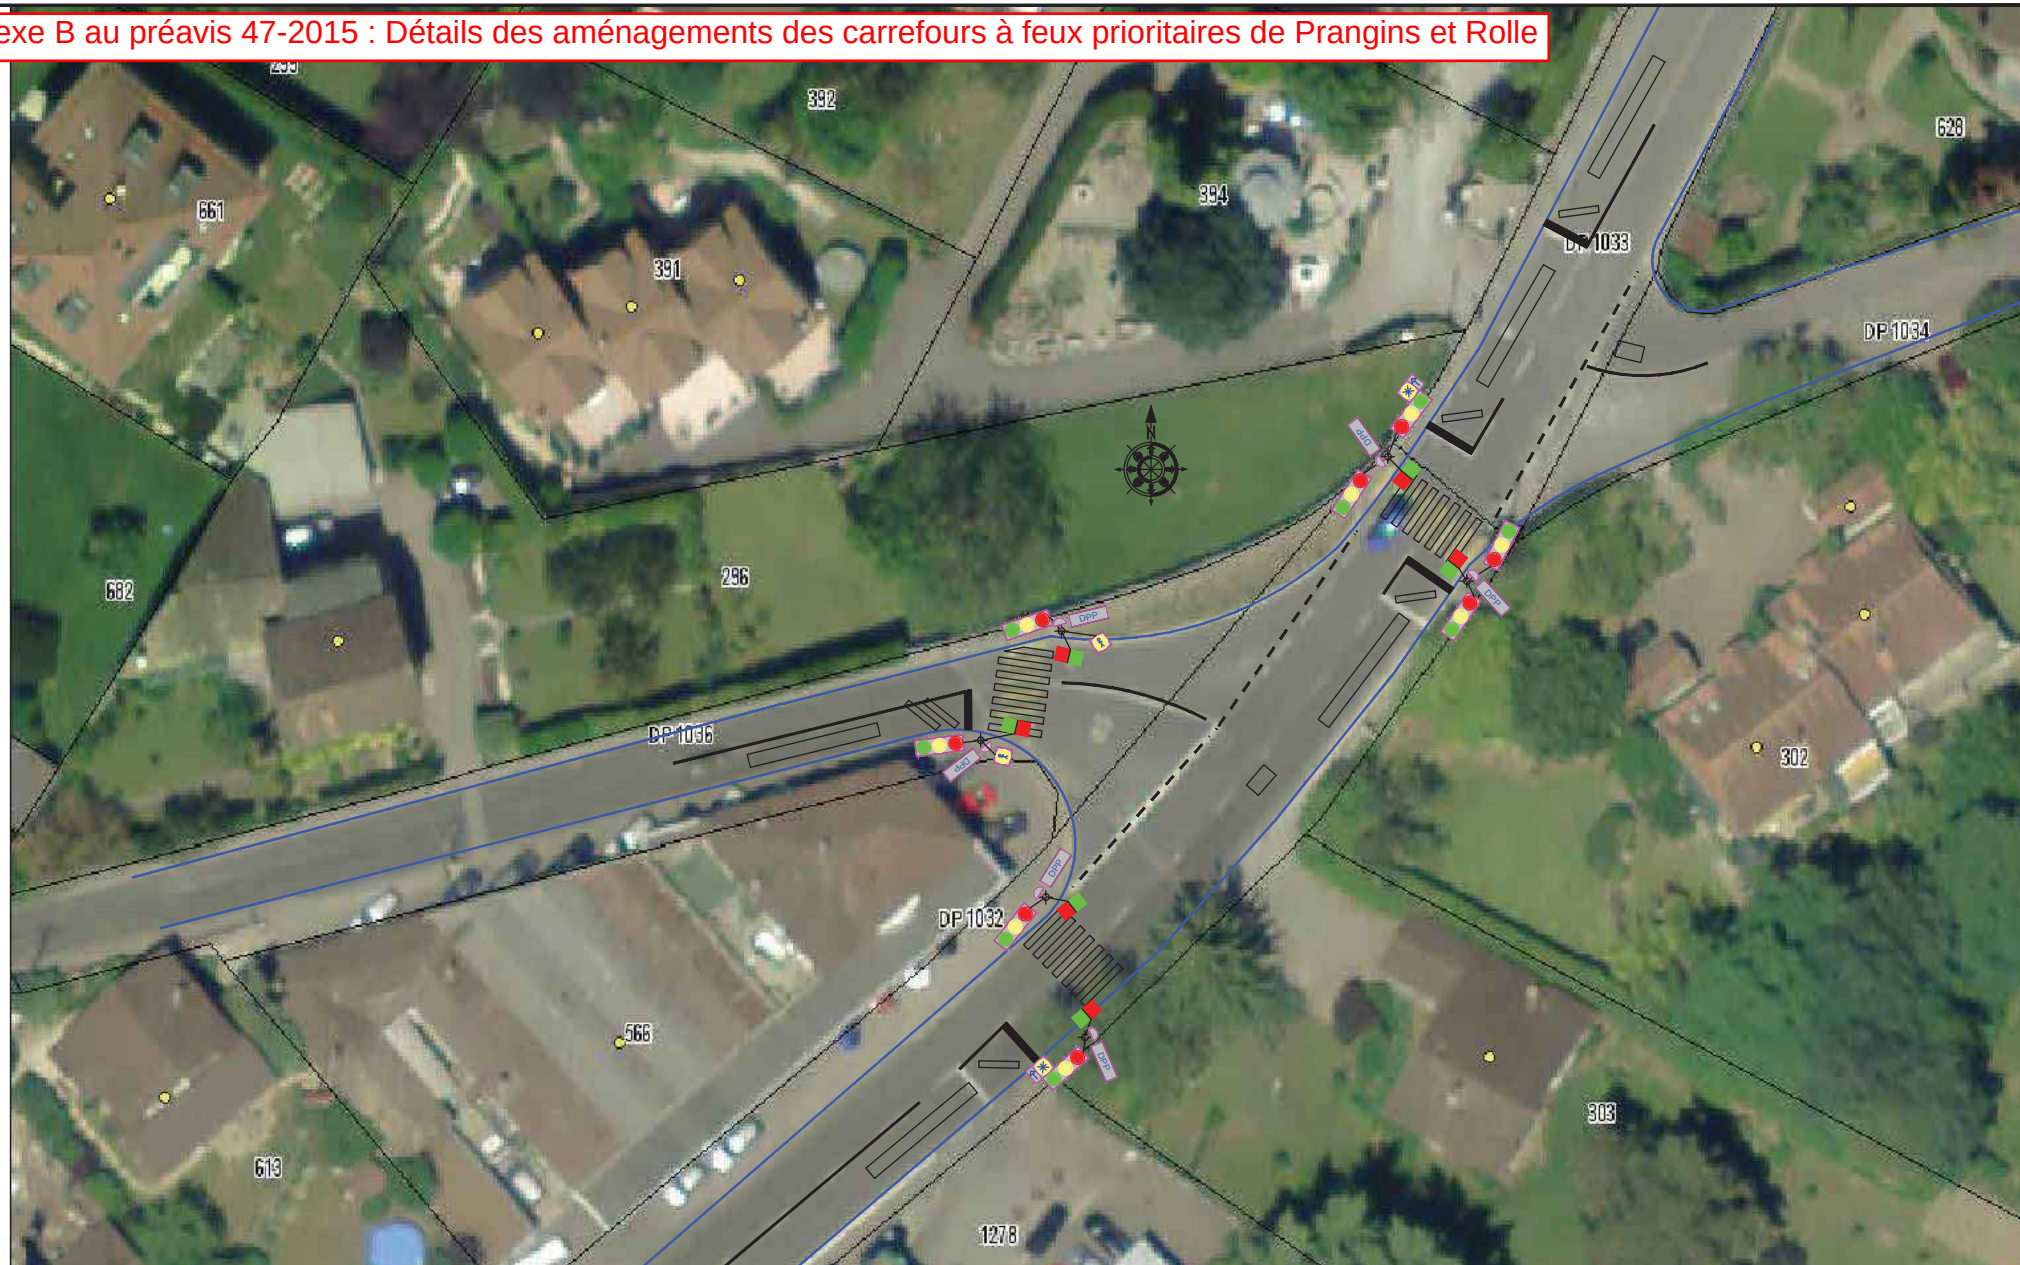

Etude de régulation RégioNyon Plan d'équipement

Rolle - Suisse/Gilly

N° de plan :

8306 121 026

Indice	Modification	Date	Dess	Contr.
A	Document initial	20.09.12	MA	MA
B				
C				

Echelle : 1/400
Communes : Lausanne
Date : 20.09.2012
Dessiné : MA
Contrôlé : MA
Format : A3
N° de réf. :
Fichier : 8306_121-plan_equipement.dwg

TRANSTEC

Transitec Ingénieurs-Conseils SA
4, avenue Auguste Tissot | CH -1006 Lausanne
Tél. +41 21 652 55 55 | Fax +41 21 652 32 22
E-mail : lausanne@transitec.net