



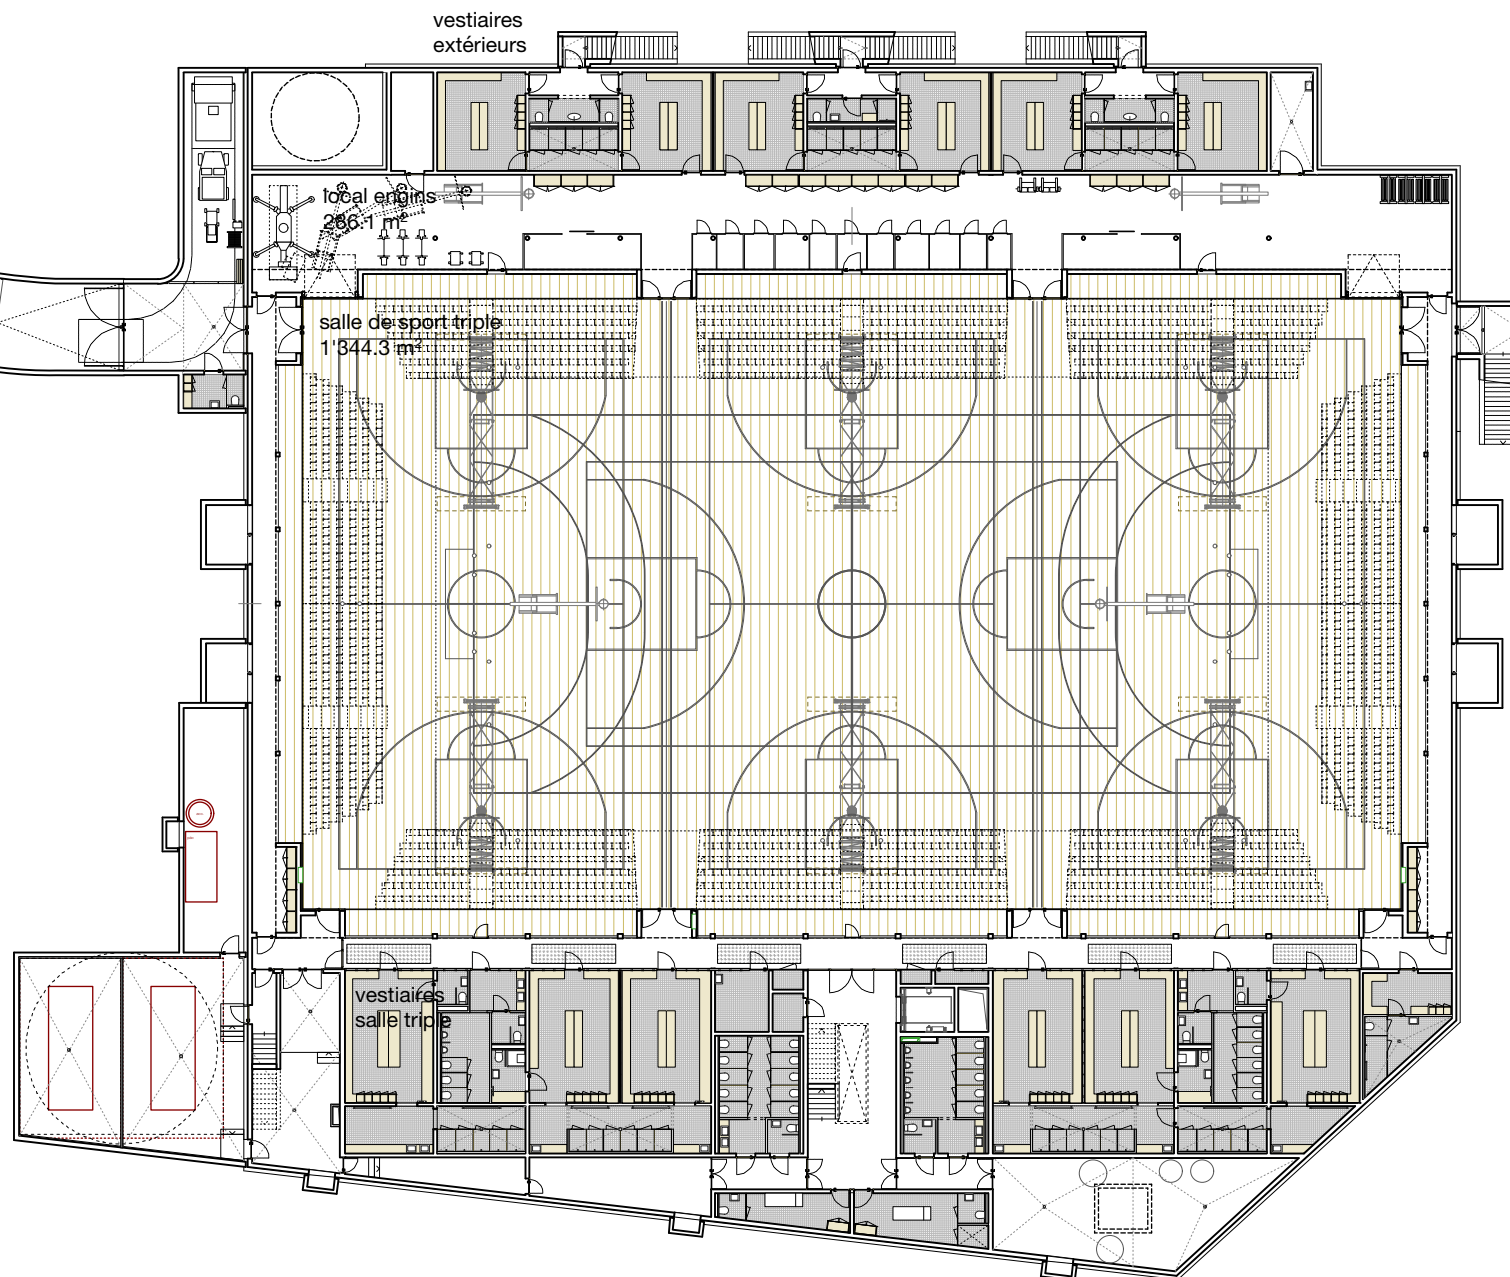




COMPLEXE MULTISPORTS

NIVEAU SOUS-SOL


échelle 1:400

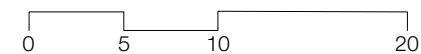


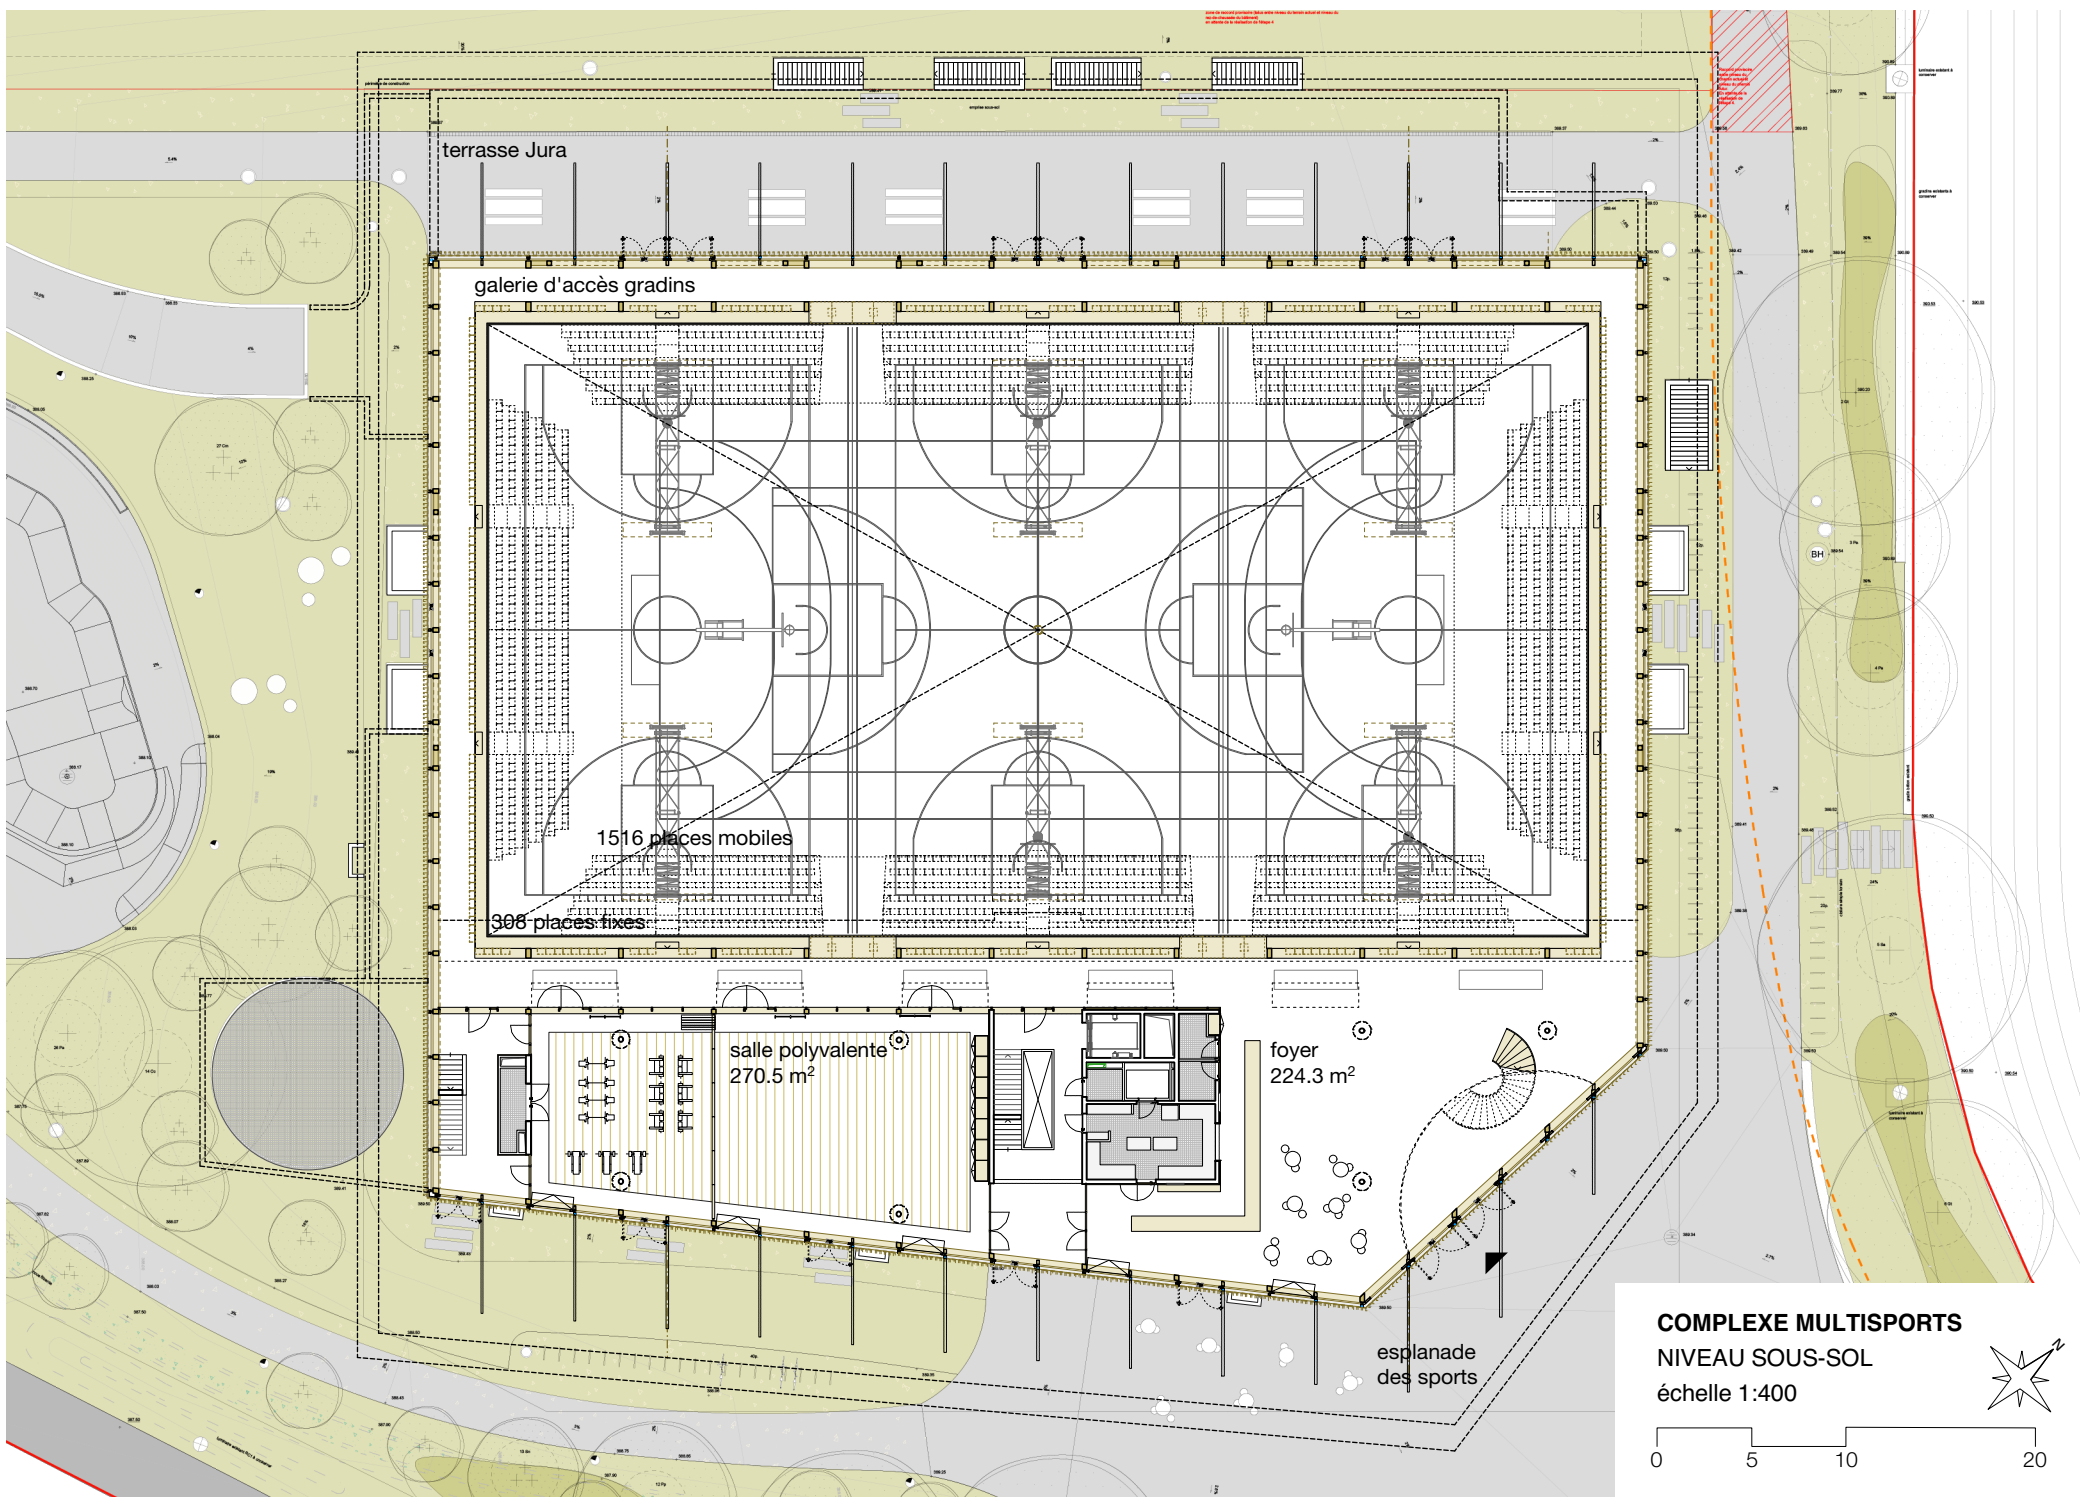

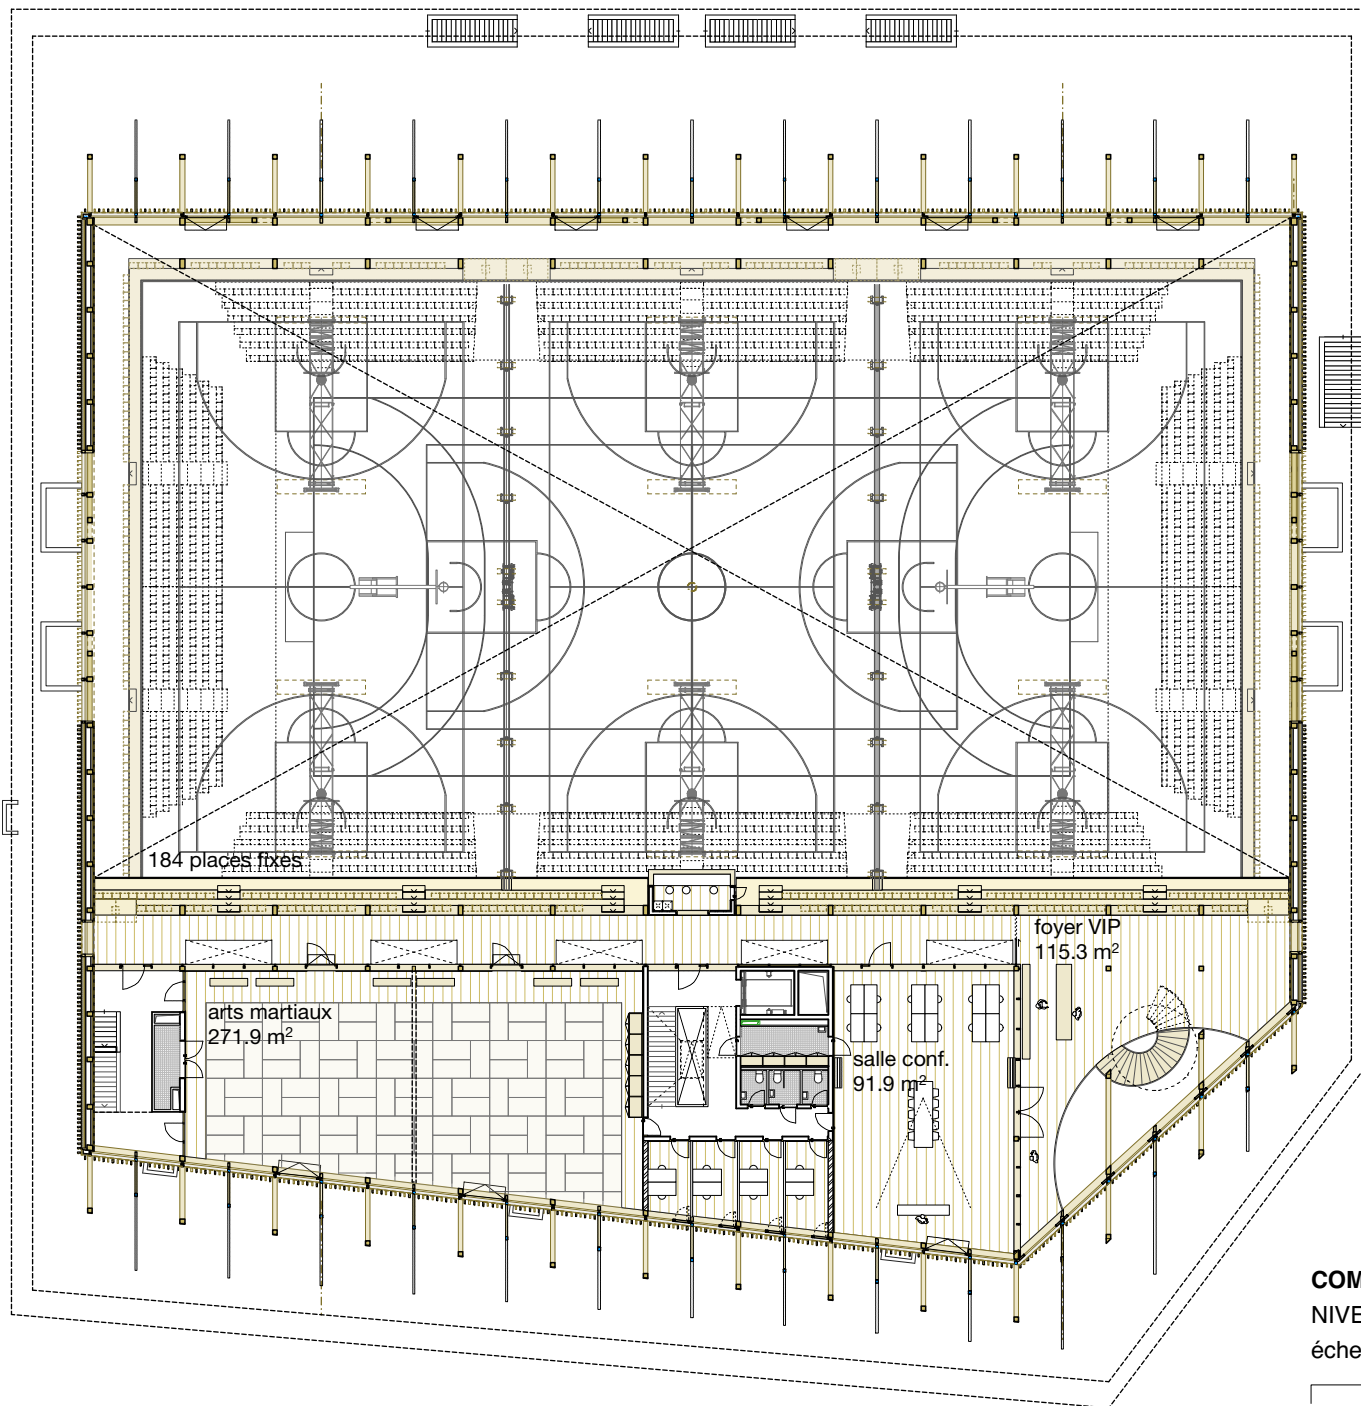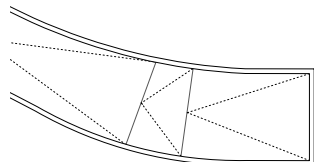



COMPLEXE MULTISPORTS
NIVEAU ÉTAGE
échelle 1:400

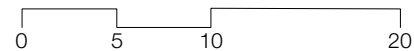

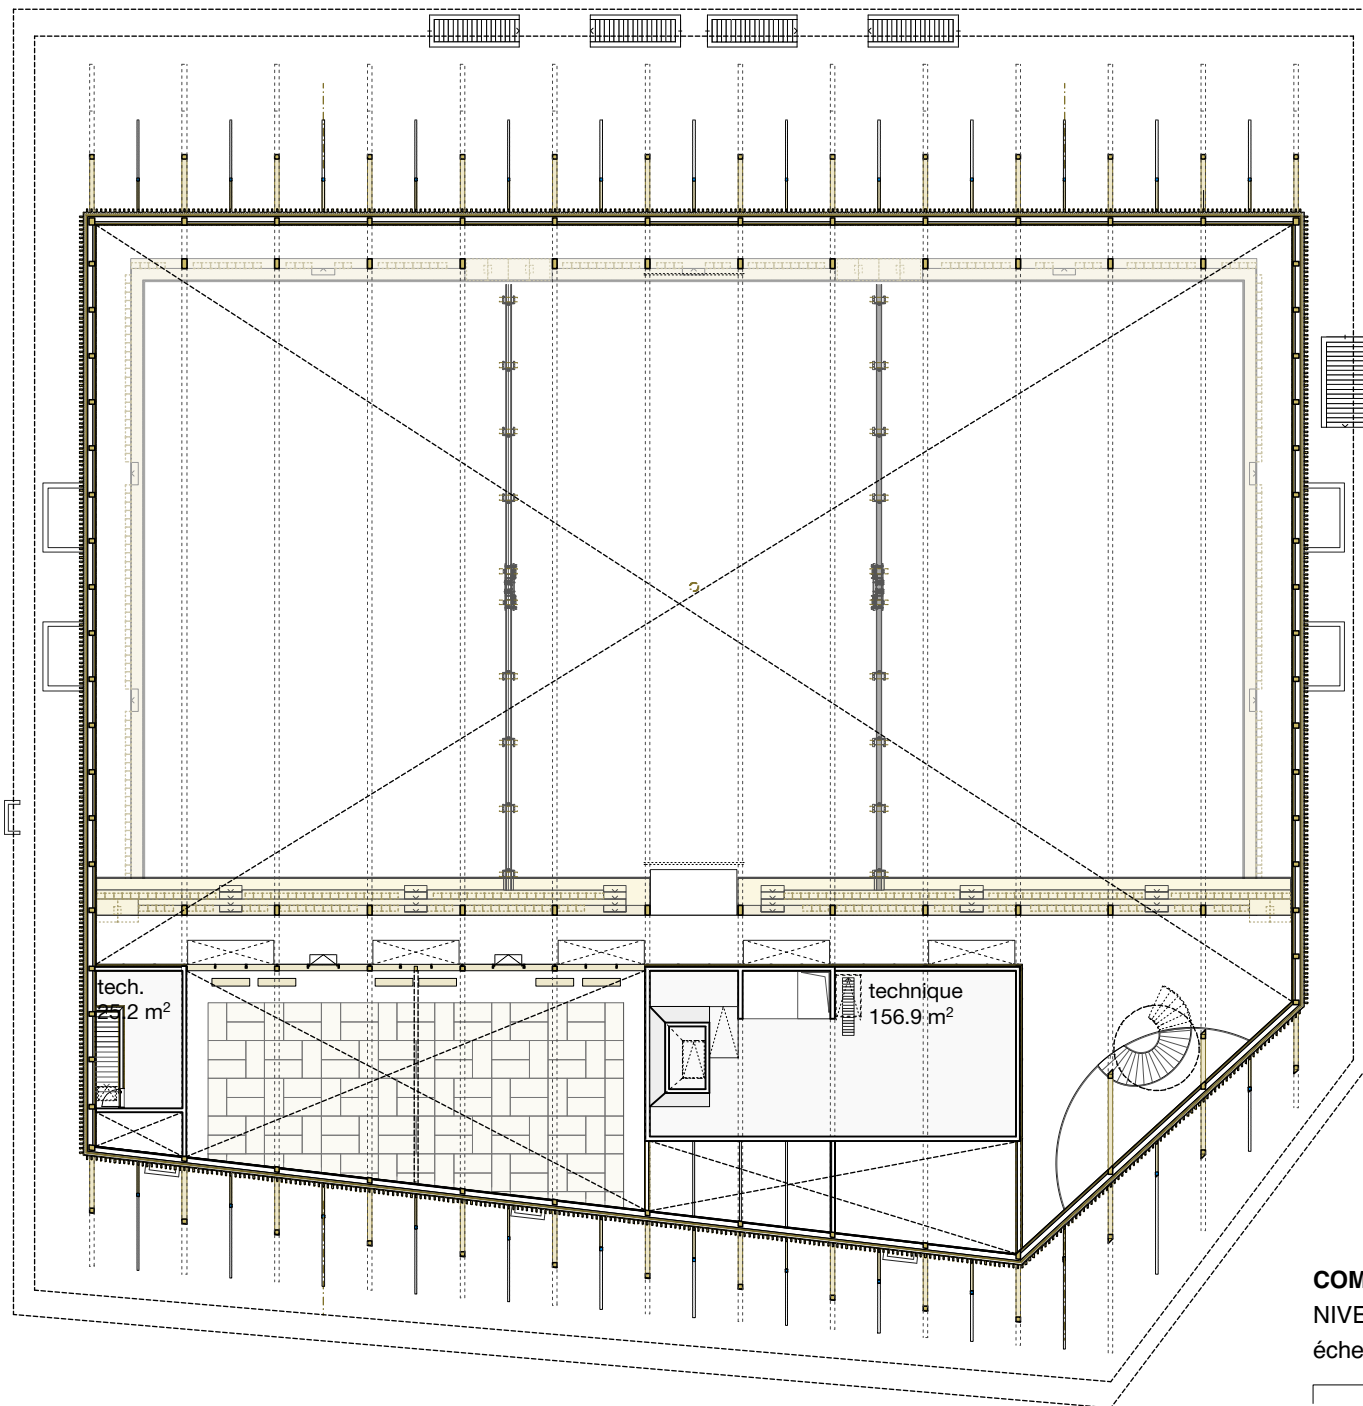



COMPLEXE MULTISPORTS
NIVEAU MEZZANINE
échelle 1:400

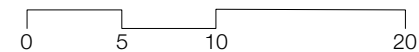

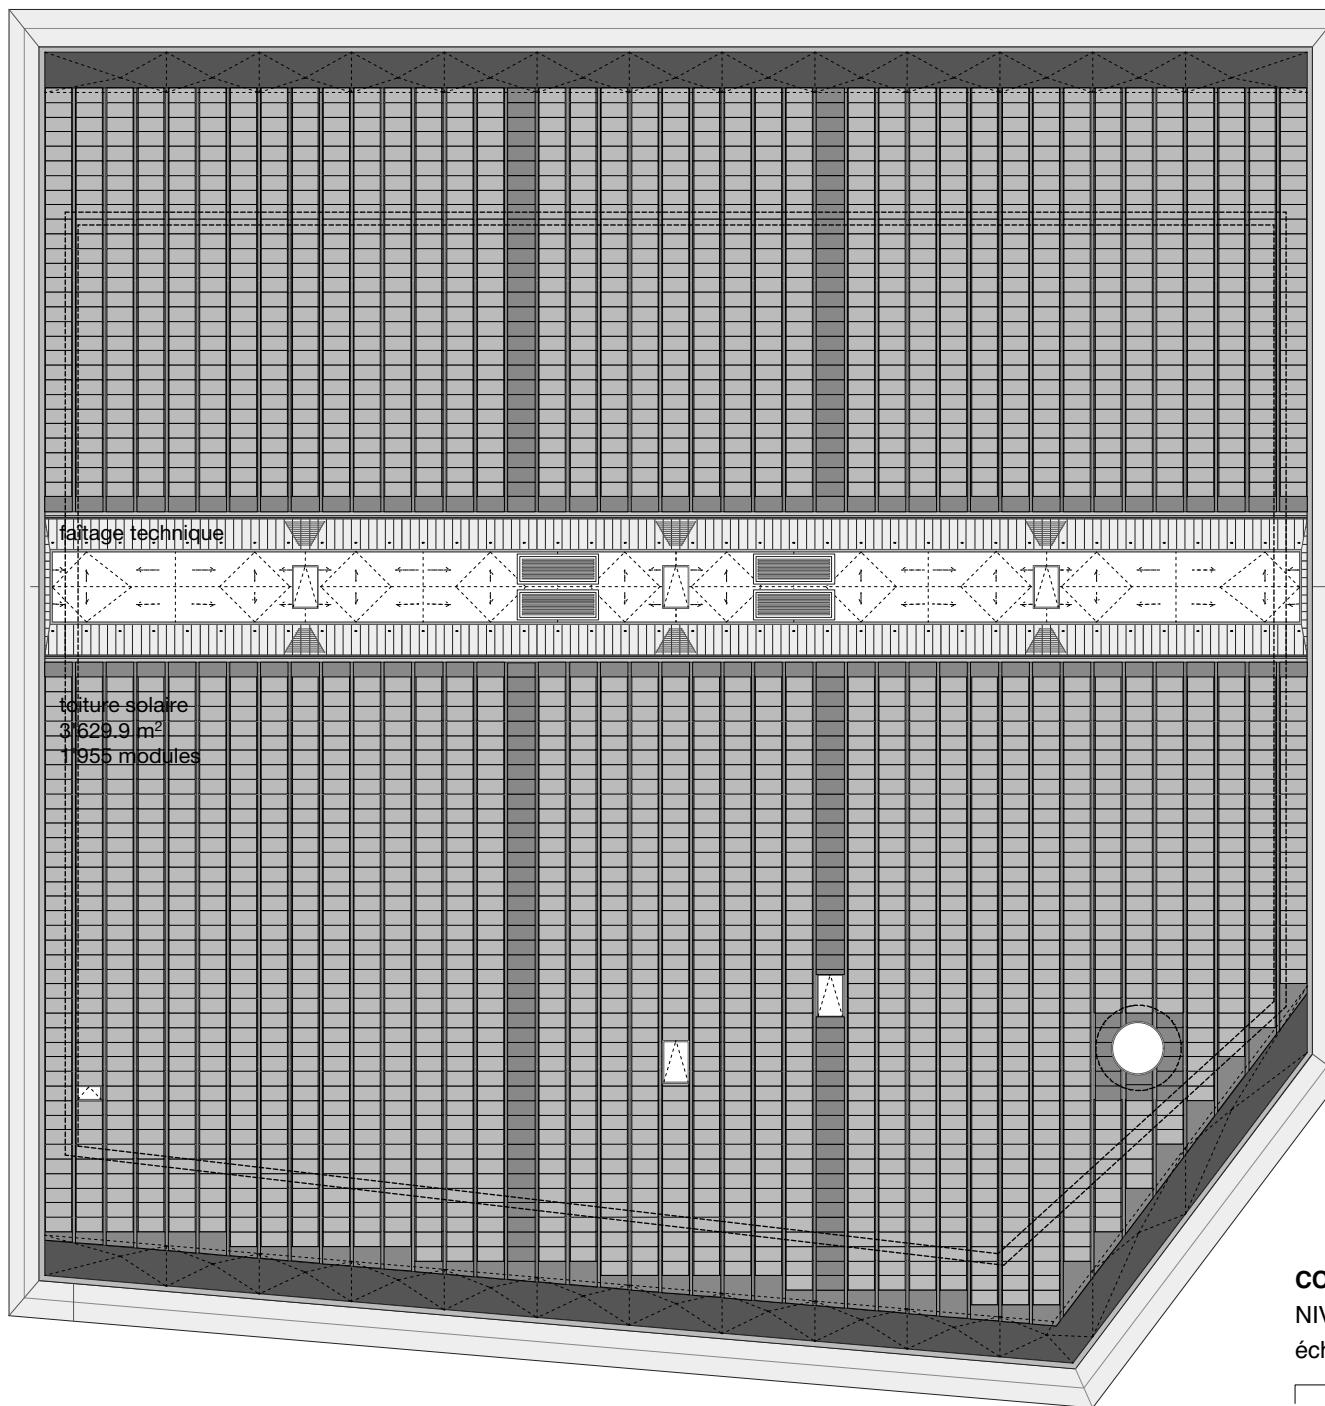



COMPLEXE MULTISPORTS
NIVEAU TOITURE
échelle 1:400

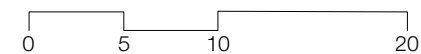

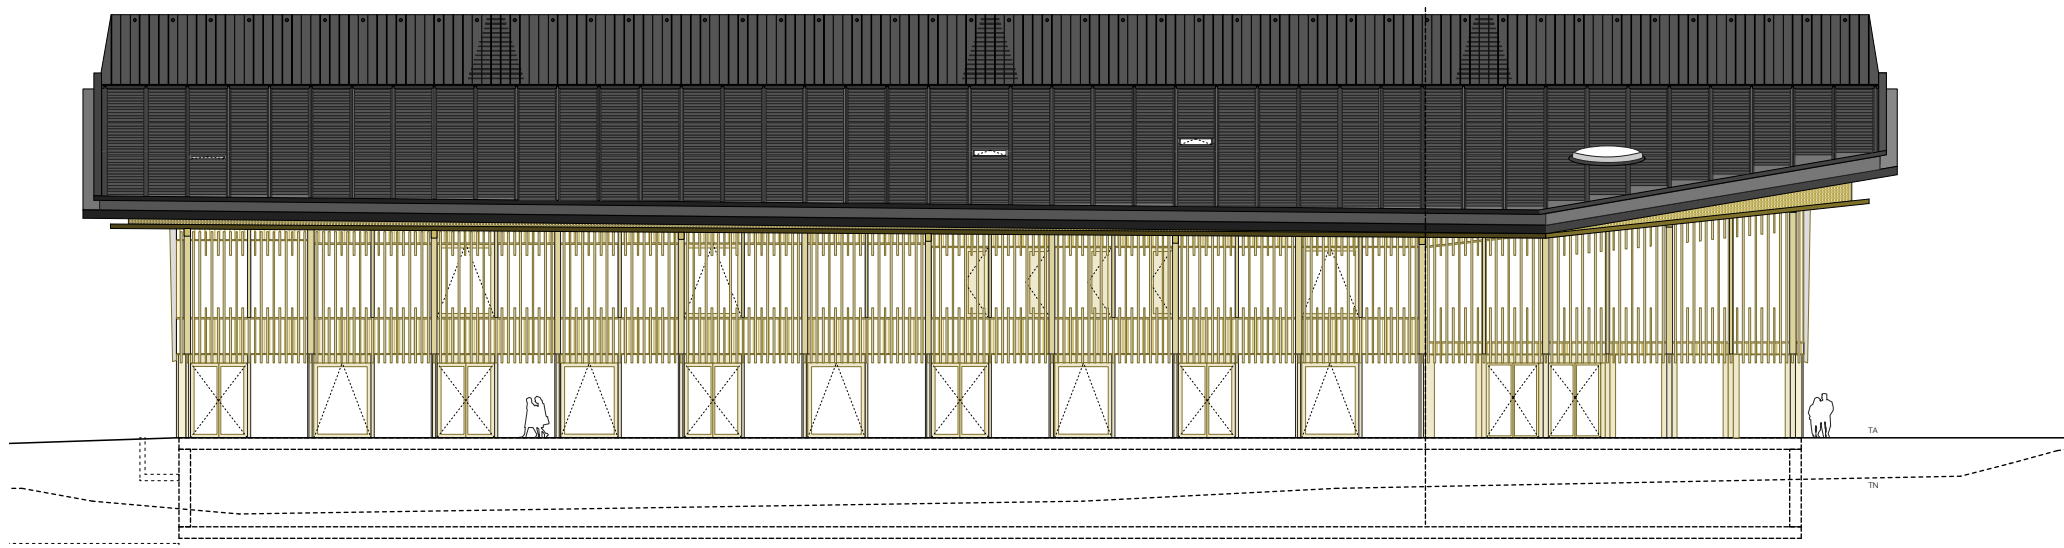



COMPLEXE MULTISPORTS
ÉLÉVATION NORD
échelle 1:300

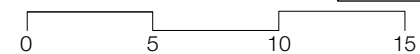

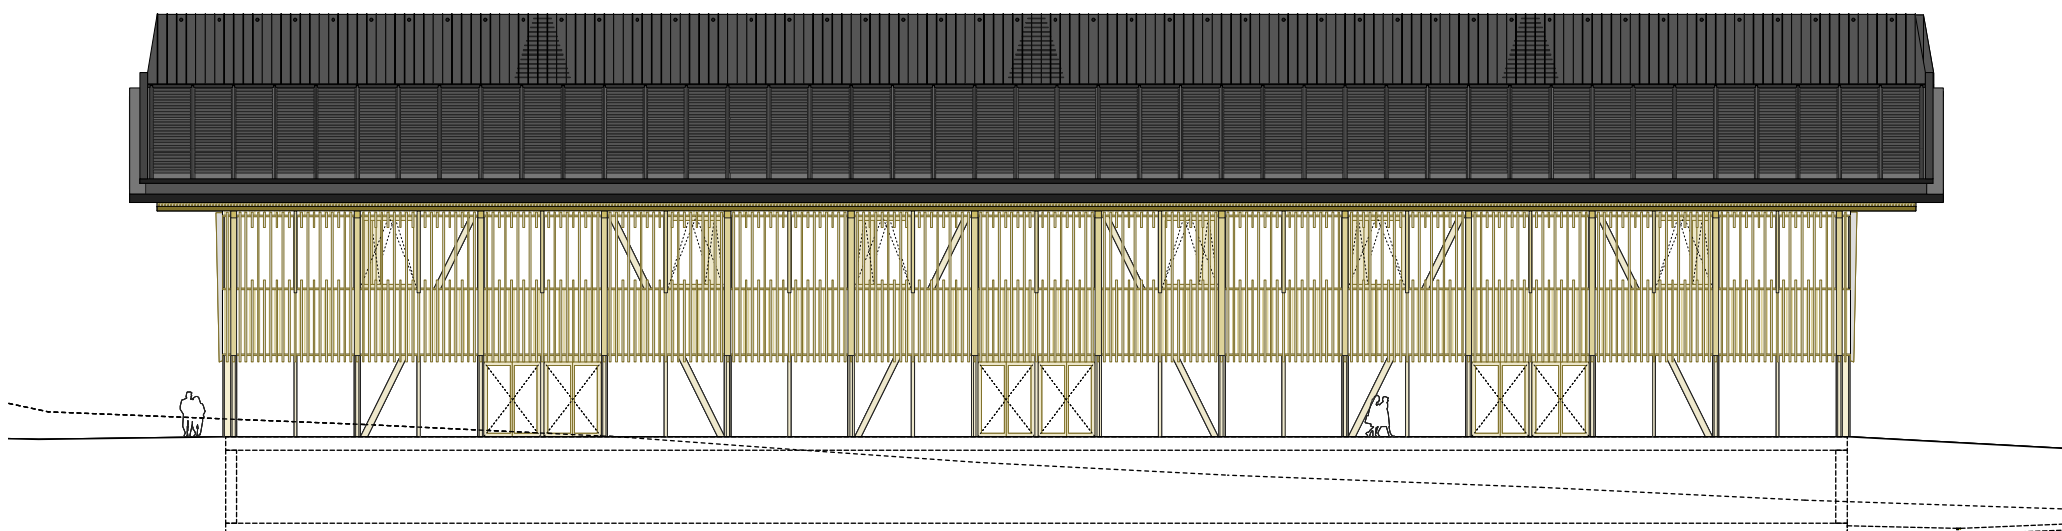



COMPLEXE MULTISPORTS
ÉLÉVATION NORD
échelle 1:300

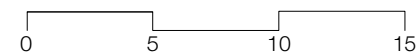

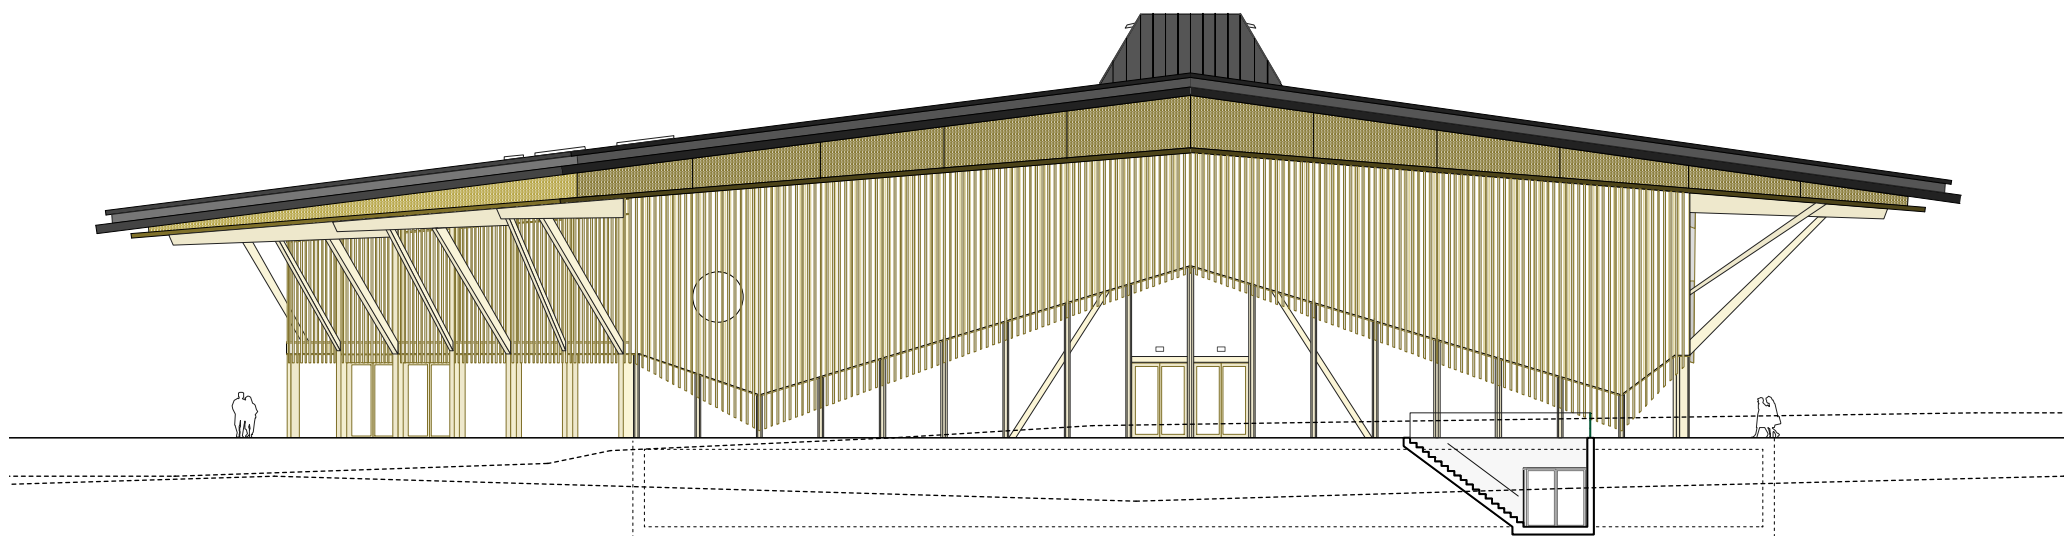


COMPLEXE MULTISPORTS
ÉLÉVATION EST
échelle 1:300

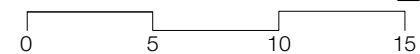

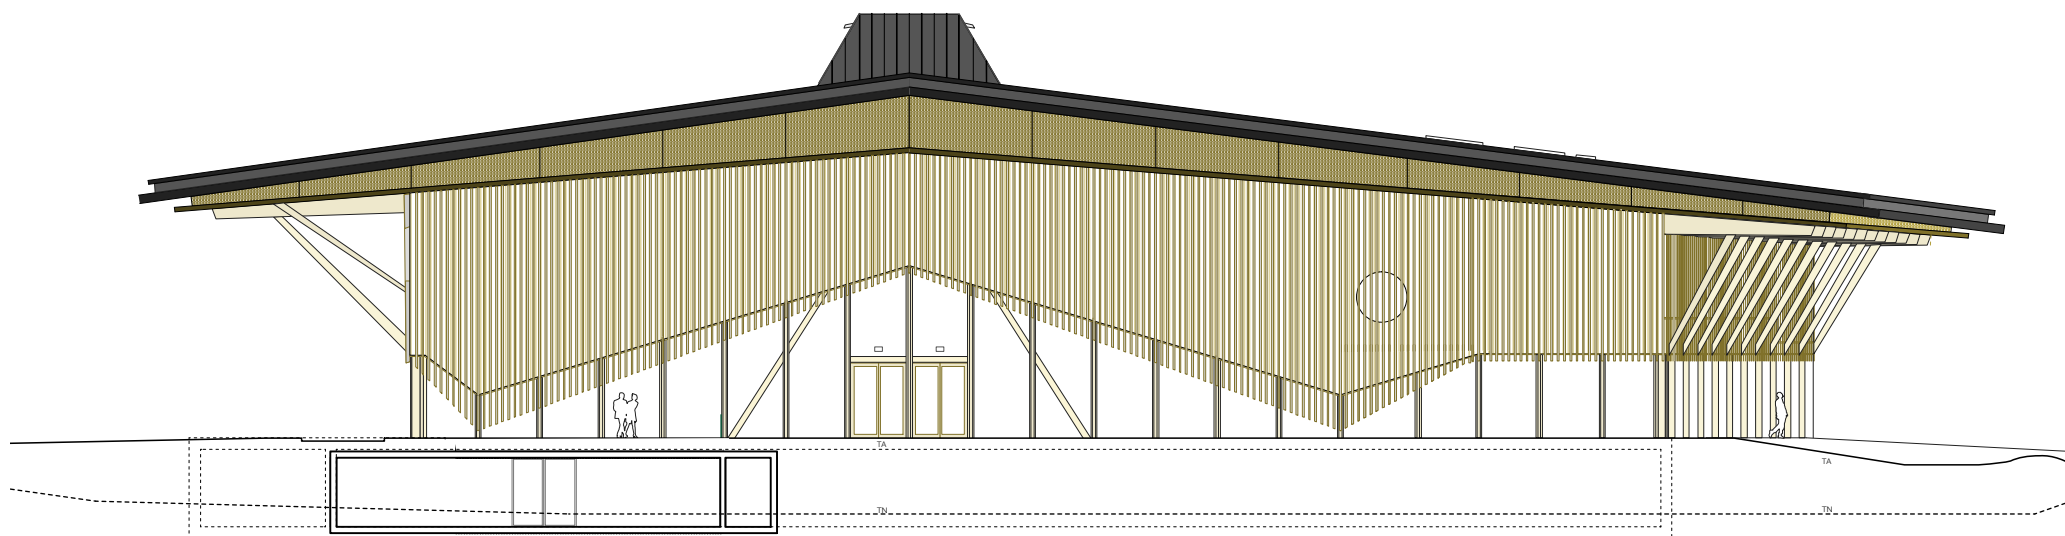



COMPLEXE MULTISPORTS
ÉLEVATION OUEST
échelle 1:300



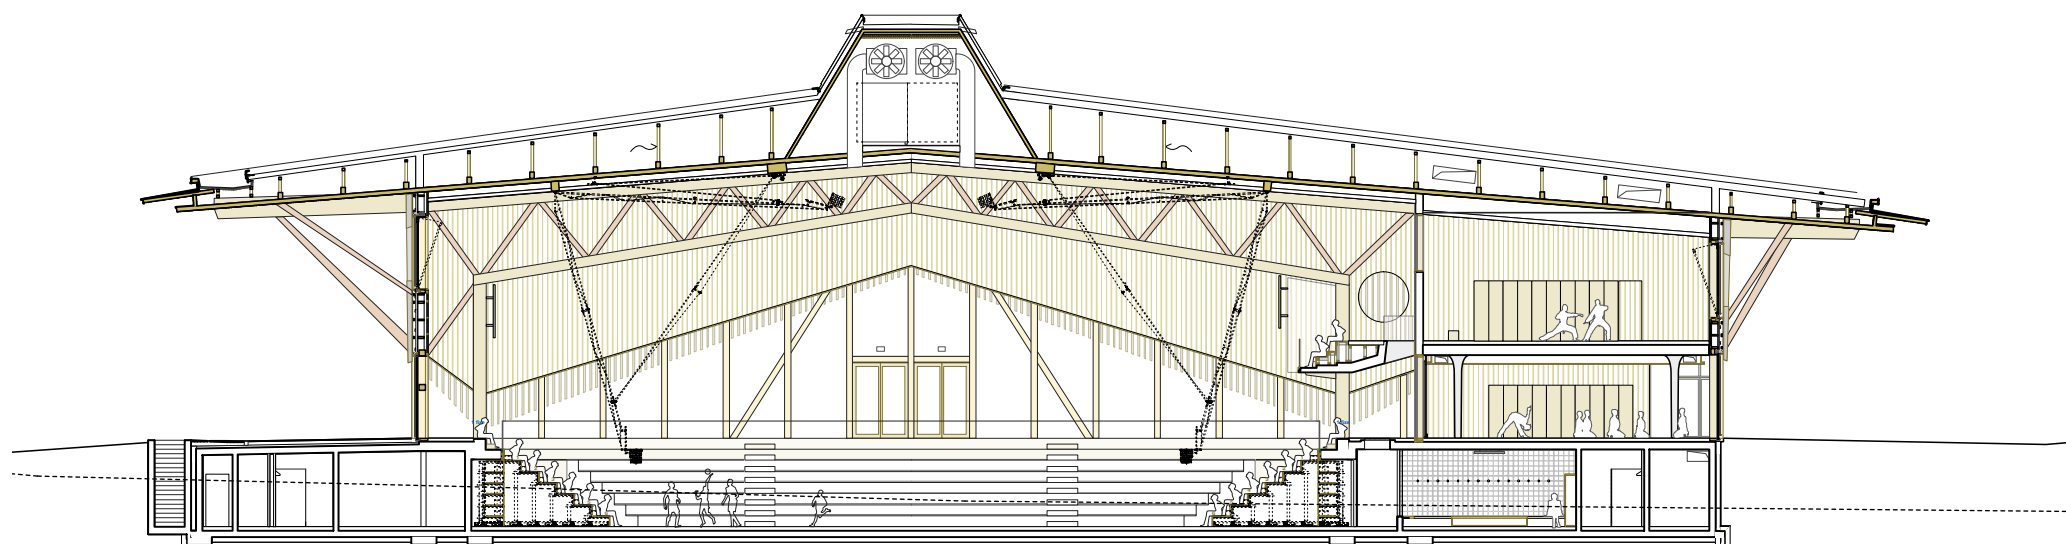



COMPLEXE MULTISPORTS
COUPE LONGITUDINALE
échelle 1:300

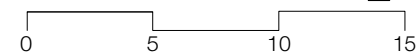

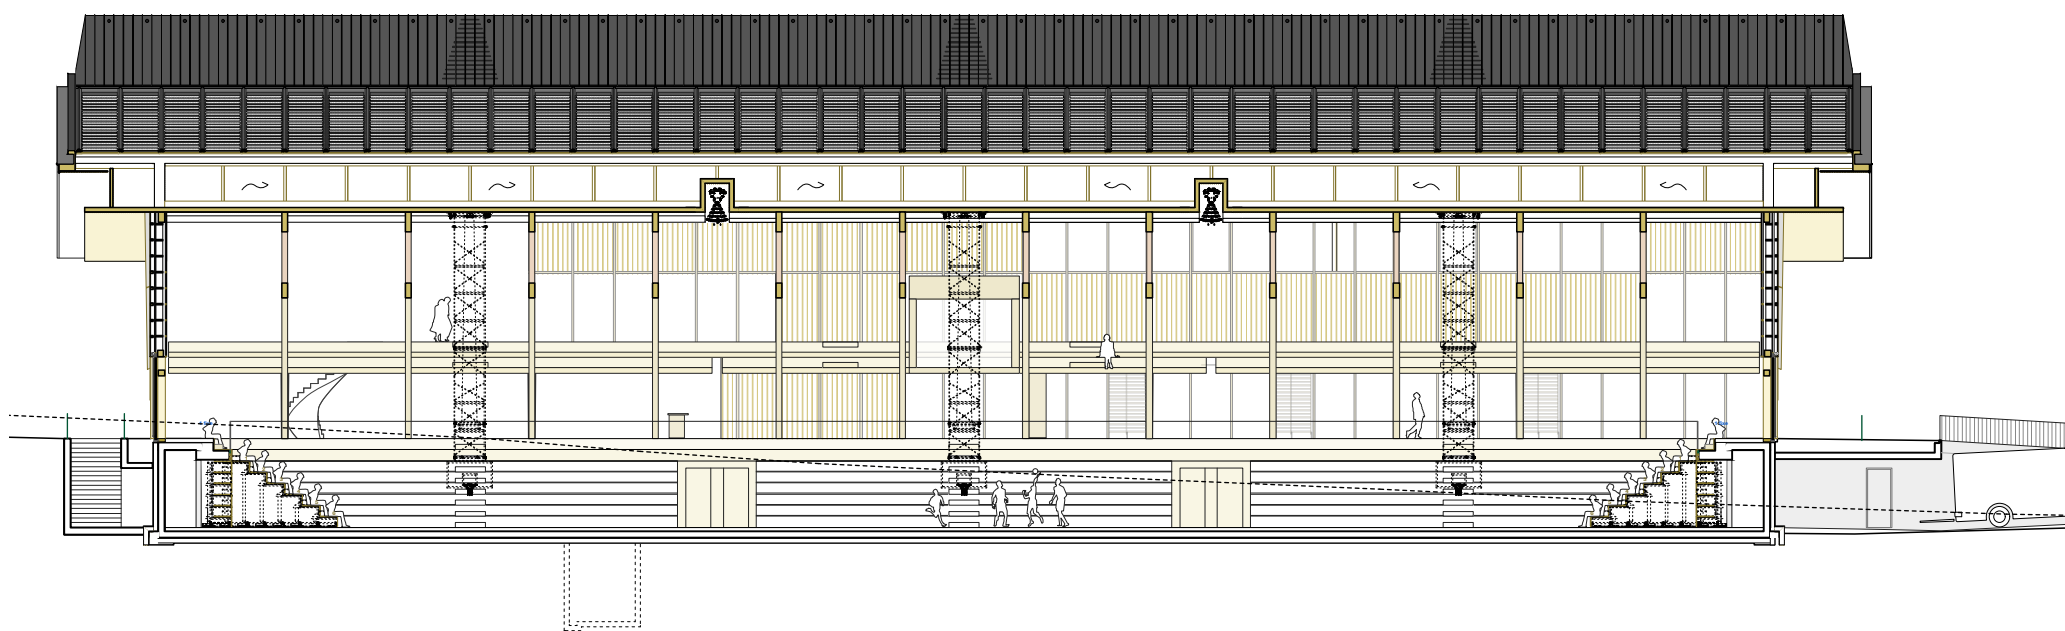

COMPLEXE MULTISPORTS
COUPE TRANSVERSALE
échelle 1:300

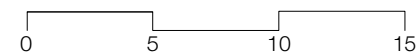

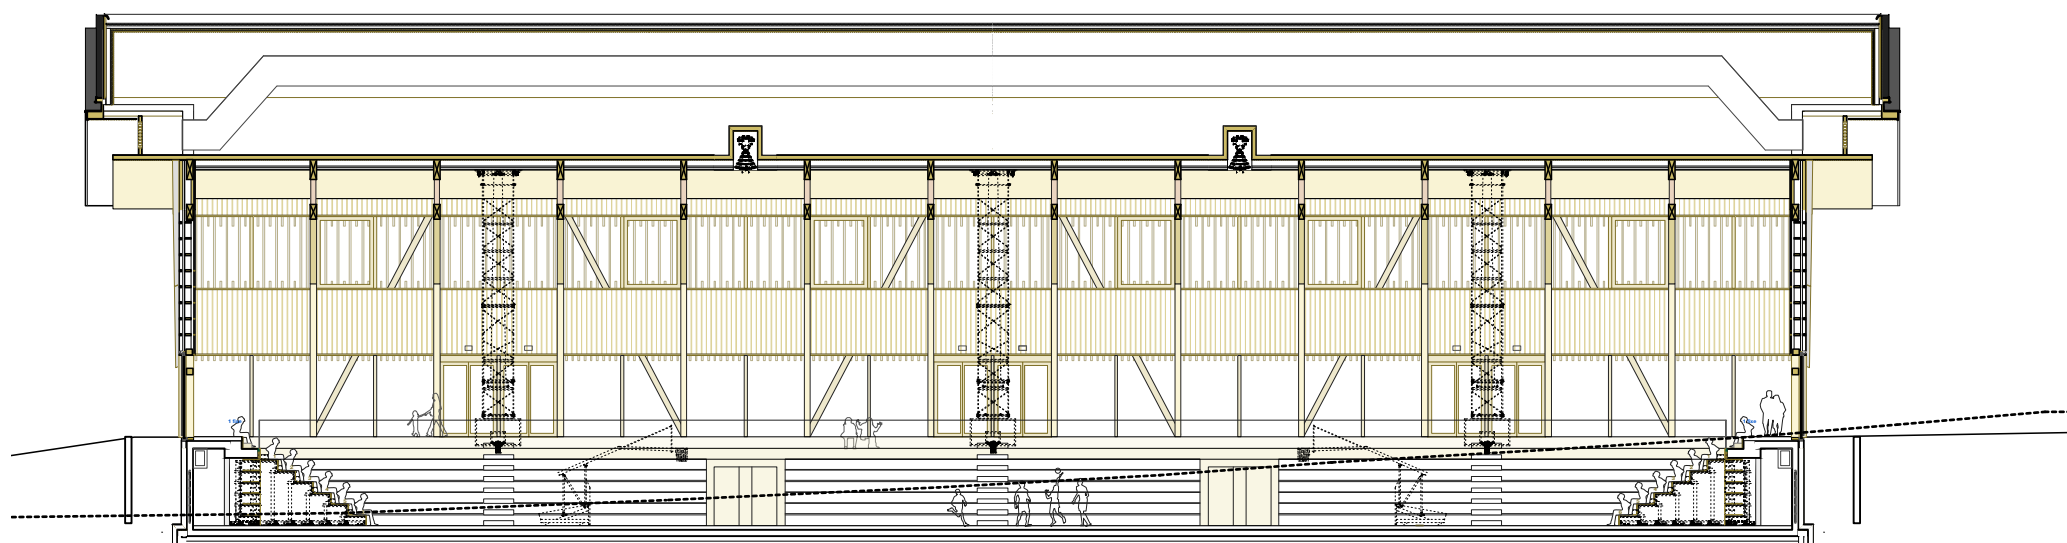

COMPLEXE MULTISPORTS
COUPE TRANSVERSALE
échelle 1:300

